

ETAJ 2

ETAJ 2


Cm01

Cm02

ETAJ 1

ETAJ 1

ETAJ 1

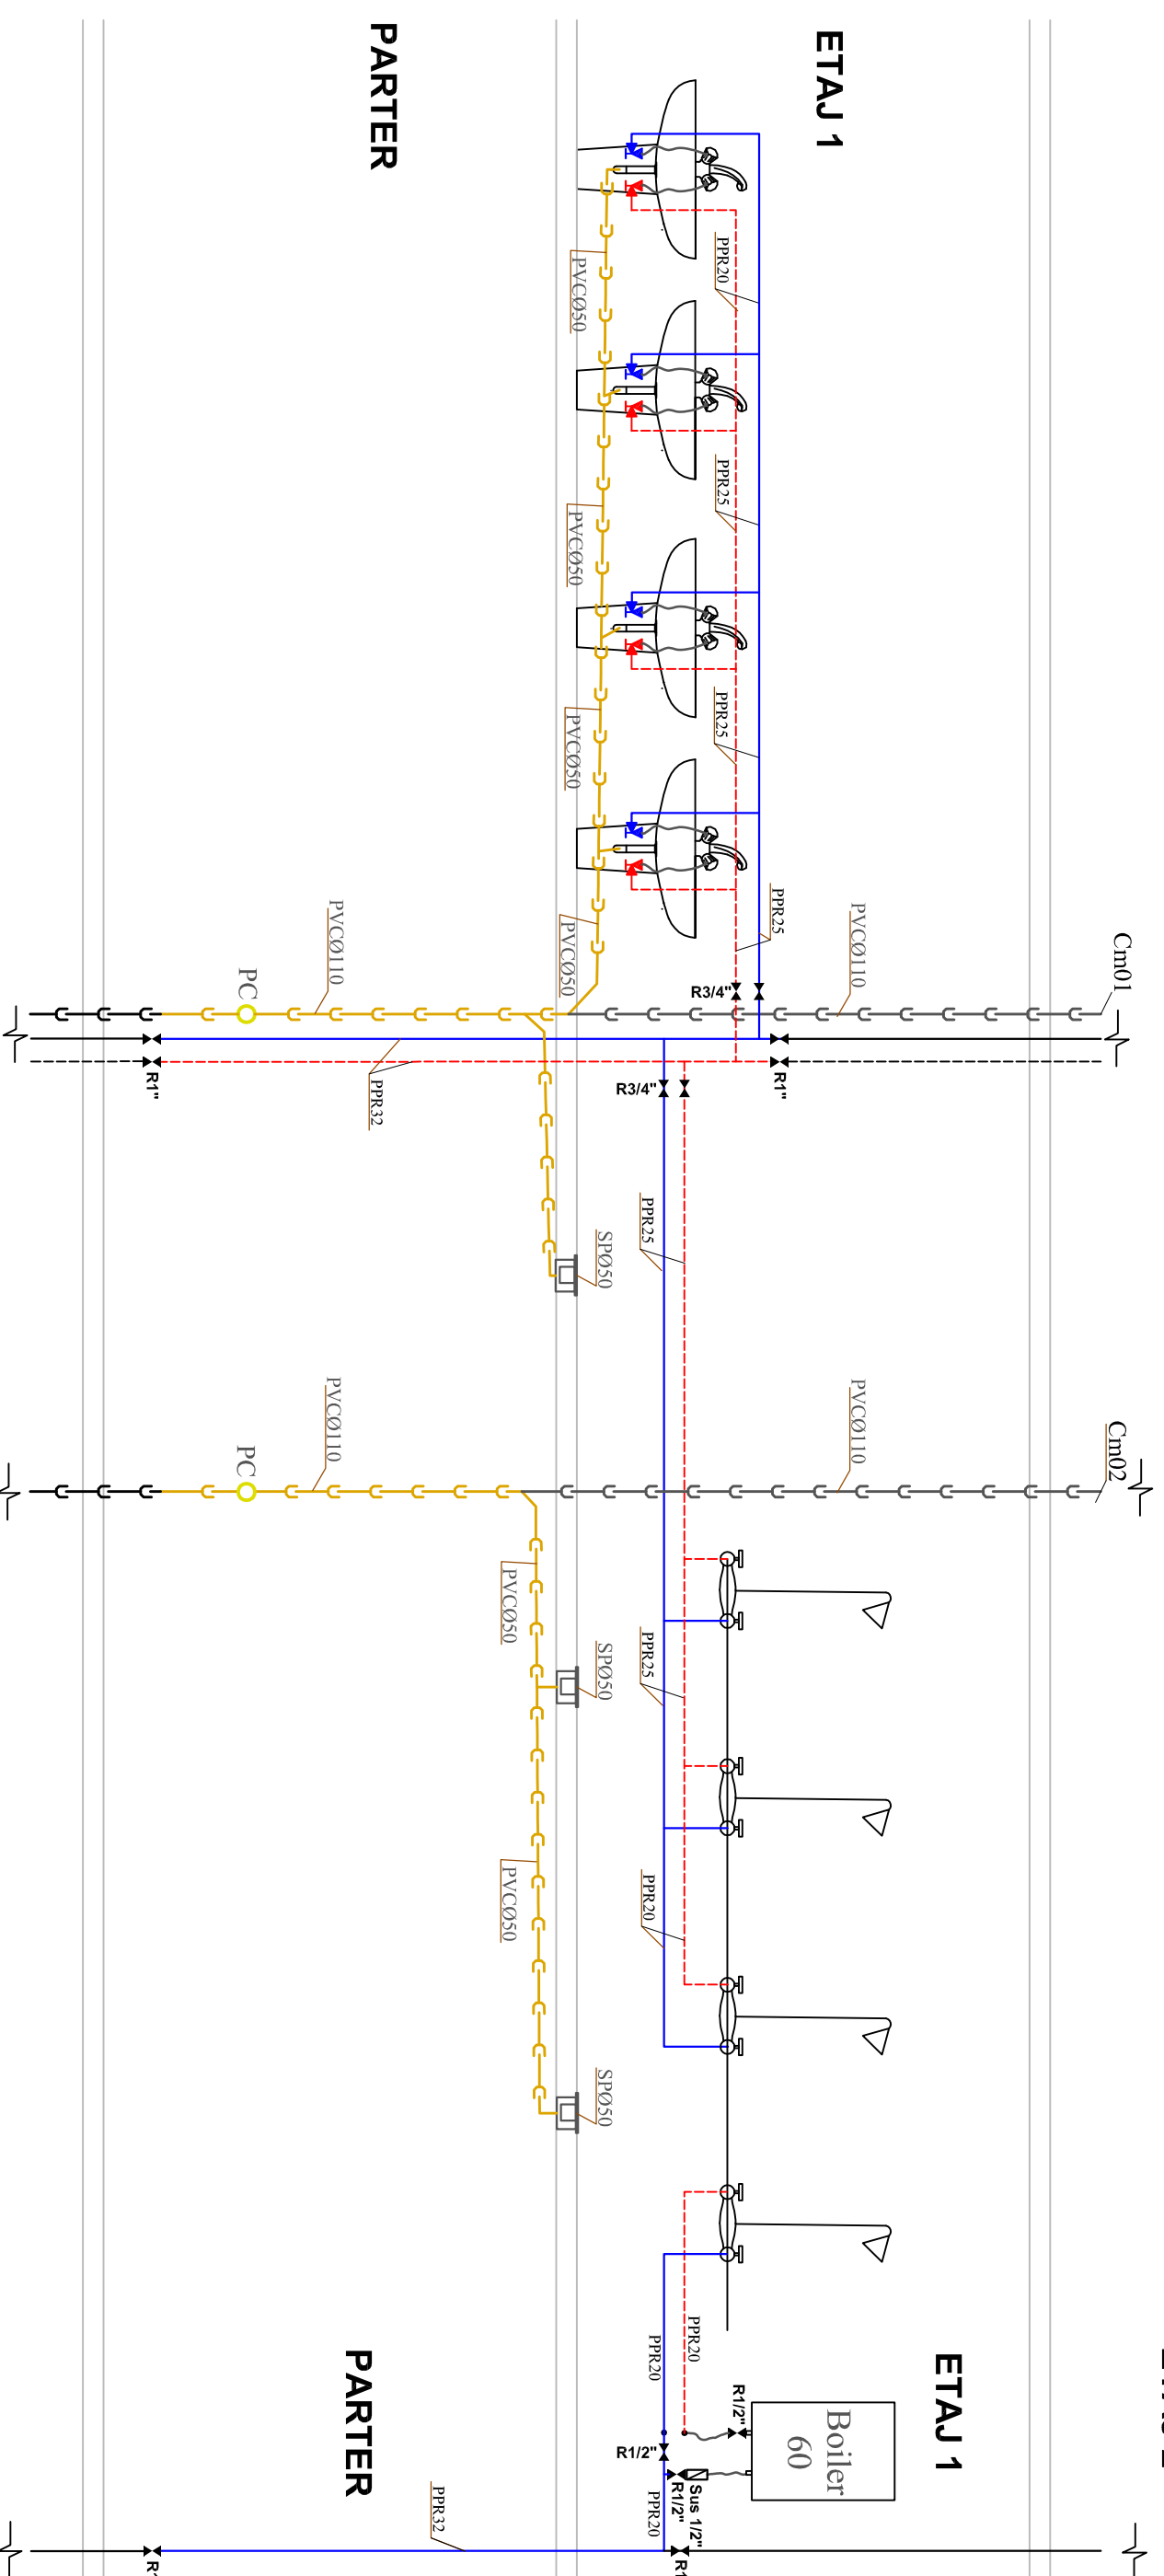

LEGENDA:

CV Camin vizitare canalizare

Cm01-Cm11 : coloane canalizare menajera

- - - : teava apa calda menajera propusa

- - - : teava apa calda menajera existenta

- - - : teava apa rece propusa

- - - : teava apa rece existenta

- - - : Conducta canalizare propusa

- - - : Conducte dee canalizare existenta

SP : sifon de pardoseala

PC:piesa de curatire

PPRØ20 : teava polipropelina reticulata cu diametrul exterior de 20mm

PVCØ110 : teava PVC pentru canalizare cu diametrul exterior de 110mm

R1/2" : robinet cu bila de jumatate de tol

Sus1/2" : supapa unic sens de jumatate de tol

DB1 PROPOS

COFIDO

Beneficiar: SPITALUL DE PSIHIATRIE NUCET

Proiect nr.: ...../2016

SRL • VASCAU • BH • CUI:16282137 • 05/545/2004 • 0723486200  
RO54RNCB0032046476030001 • RO73TRFZ0785069XXX003271

Adresa: ORAS NUCET, STR. PESCARUSULUI, NR.5

Faza: P.T.

Specificatie

Nume

Semnatura

Scara:

Titlu proiect: LUCRARI DE REPARATII GENERALE SI  
RENOVARE LA BAIILE DIN CORPUL DE CLADIRE "A"

Planşa nr.: Sc01

Sef Proiect

an. VALENTIN DOLG

Data:

Titlu planşa: SCHEMA COLOANELOR  
Obiectiv nr.1 DUSURI BARBATI nr.1

Proiectant

Ing MAGY ALEXANDRU

2016